



ПЛАН ДЕТАЉНЕ РЕГУЛАЦИЈЕ
ЗА НАСЕЉЕ РТАЊ - ОПШТИНА БОЉЕВАЦ

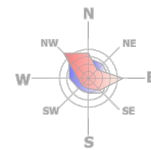

ПРИСТУПНА САОБРАЋАЈНИЦА

ХОТЕЛИ

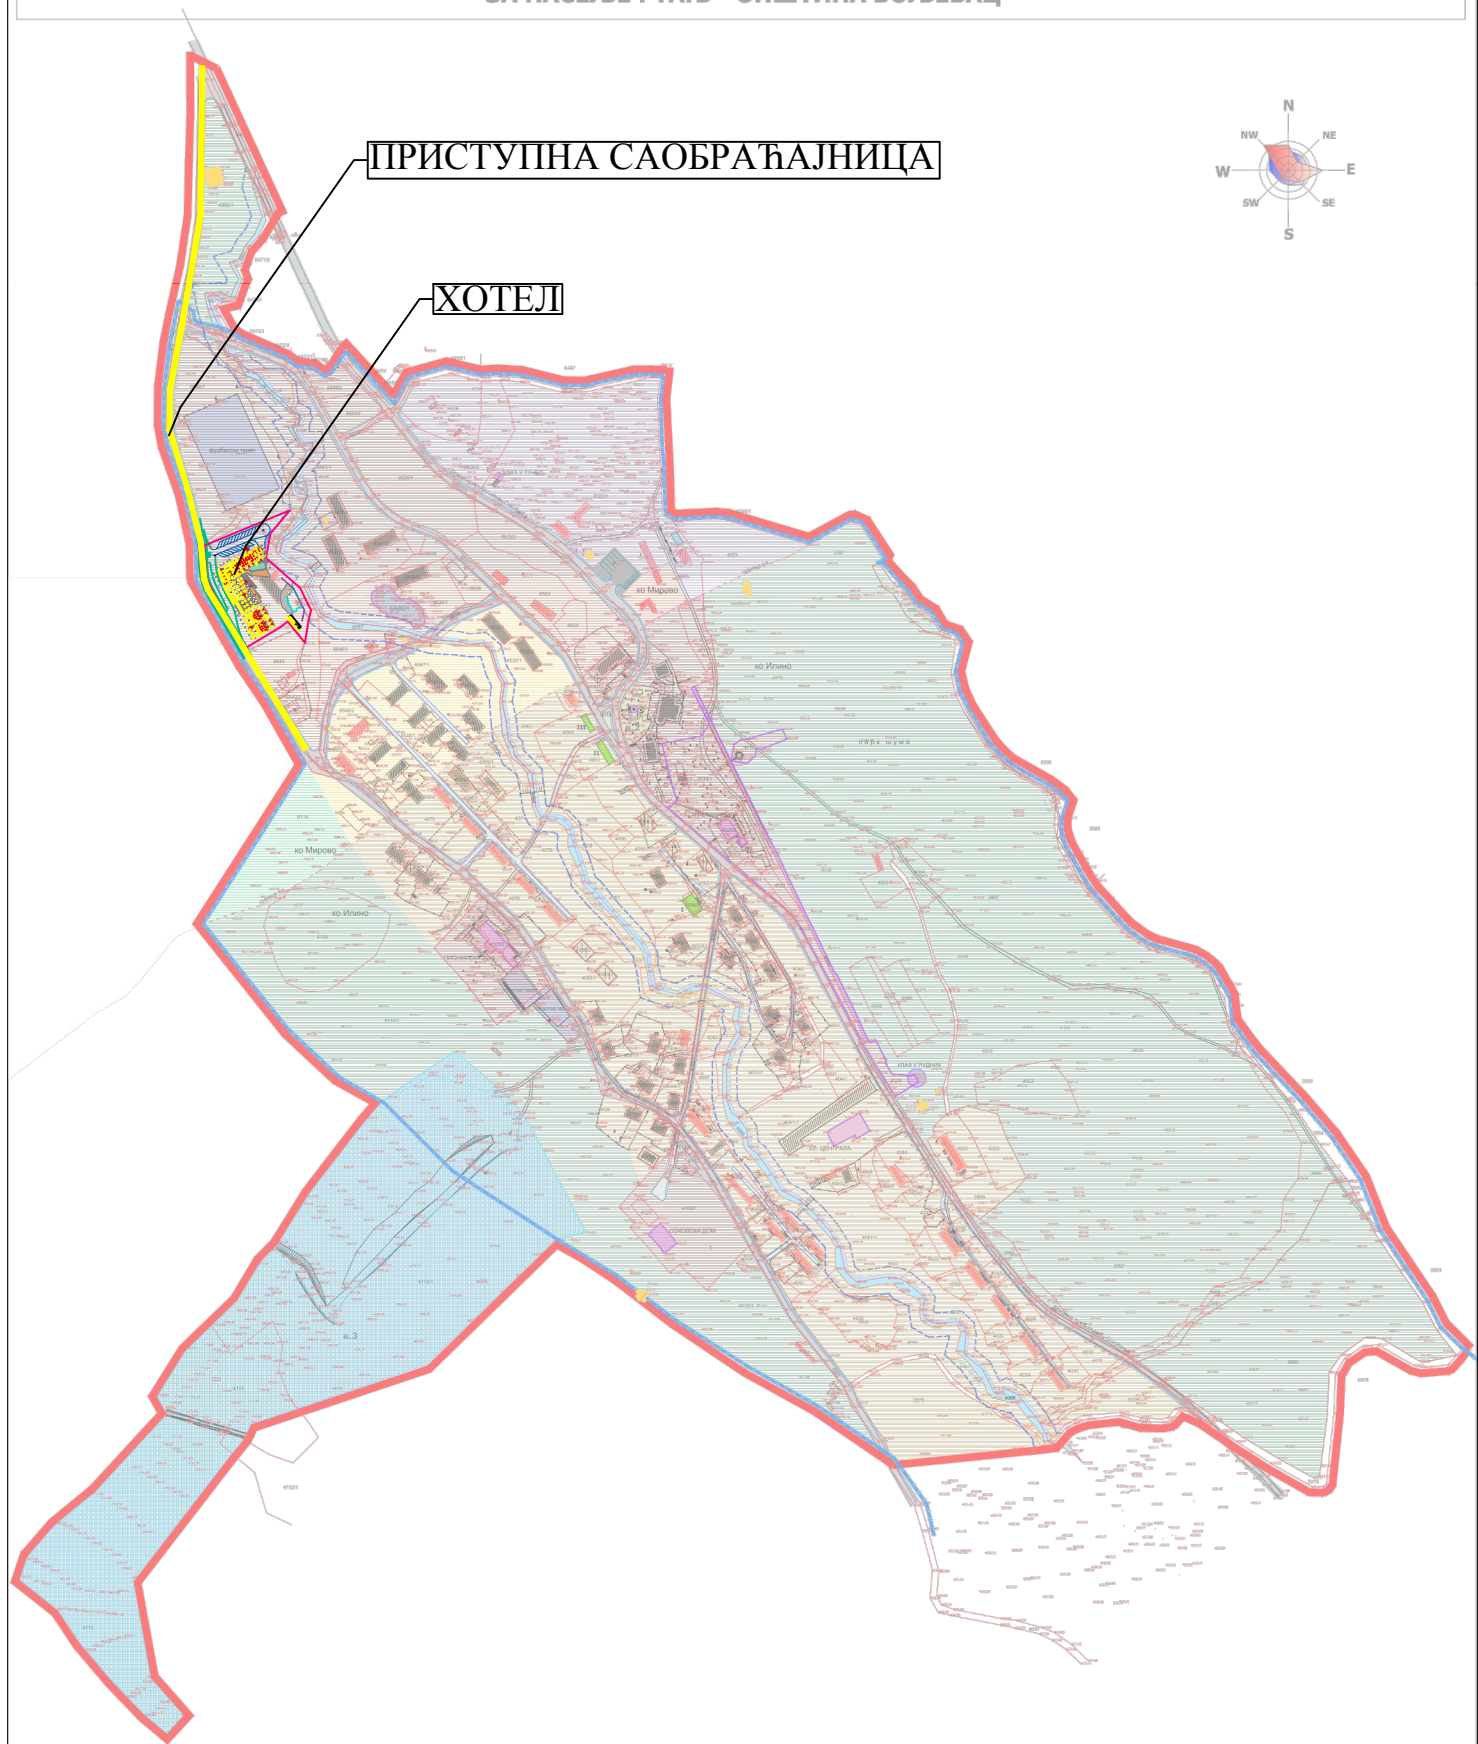

ЛЕГЕНДА

- ГРАНИЦА ПЛАНА
- ГРАНИЦА ГРАЂЕВИНСКОГ ЗЕМЉИШТА «по Одлуци СО»
- КАТАСТАРСКО СТАЊЕ
- ФАКТИЧКО СТАЊЕ НА ТЕРЕНУ
- КОТЕ ТЕРЕНА
- БРОЈ ПАРЦЕЛЕ

- А. ВОДНО ЗЕМЉИШТЕ
- КОРИДОР ПОТОКА РАШИНАЦ
 - ИНСПЕКЦИЈСКА СТАЗА
 - ПОЈАС ЗАШТИТЕ ВОДОТОКА

- Б. ГРАЂЕВИНСКО ЗЕМЉИШТЕ
- Б.1 ПОВРШИНЕ ОСТАЛЕ НАМЕНЕ
- СТАНОВАЊЕ У КОМБИНАЦИЈИ СА ТУРИСТИЧКИМ САДРЖАЈИМА
 - САДРЖАЈИ У ФУНКЦИЈИ ТУРИЗМА

- НАУЧНО-ИСТРЖИВАЧКИ ЦЕНТАР
- СПОРТСКО-РЕКРЕАТИВНЕ ПОВРШИНЕ
- Б.2 ПОВРШИНЕ И ОБЈЕКТИ ЈАВНЕ НАМЕНЕ
- Б.2.1 саобраћајне површине
- ЈАВНИ ПУТЕВИ
- КОЛСКО-ПЕШАЧКЕ САОБРАЋАЈНИЦЕ
- ЈАВНИ ПАРКИНГ
- ПУТНО ЗЕМЉИШТЕ
- ПАРК, СКВЕР
- Б.2.2

- СКИЈАЛИШТЕ
- ОБЈЕКТИ ЈАВНЕ НАМЕНЕ
- I Анбуланта
- II МЗ
- III Пошта



КОМУНАЛНИ ОБЈЕКТИ

- ОБЈЕКТИ ПОД ЗАШТИТОМ СПОМЕНИКА КУЛТУРЕ
- 1 Рударско оculo
- 2 Електрична централа
- 3 Напуштачки коридор железнице

- 4 Вештачко језеро
- 5 Споменик
- 6 Тунел
- 7 Гретино вили
- 8 Пионирски дом
- 9 Соколски дом

2

ДИРЕКЦИЈА ЗА ИЗГРАДЊУ, УРБАНИЗАМ И ГРАЂЕВИНСКО ЗЕМЉИШТЕ СМЕДЕРЕВО			
ПЛАН ДЕТАЉНЕ РЕГУЛАЦИЈЕ ЗА НАСЕЉЕ РТАЊ - ОПШТИНА БОЉЕВАЦ			
НАЗИВ ПЛАНА	Мирска Топографска карта, лист 480, 481	Градска пројекат бр. 2	
ОДРЕЂЕНИ УРАДНИЦИ	Владислав Живановић, Радослав Јанковић, Драгана Јанковић	ПЛАН НАМЕНЕ ПОВРШИНА	
РАДИИ 1:800	Горан Ђокић, Драгана Јанковић		
РУКОВОДИЛАЦ СЕКТОРА ЗА УРБАНИЗАМ		ГОДИНА ВОЉАВЕ	ЛИСТА
Владислав Живановић, Радослав Јанковић, Драгана Јанковић		2024.	1 : 2 100

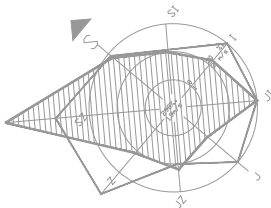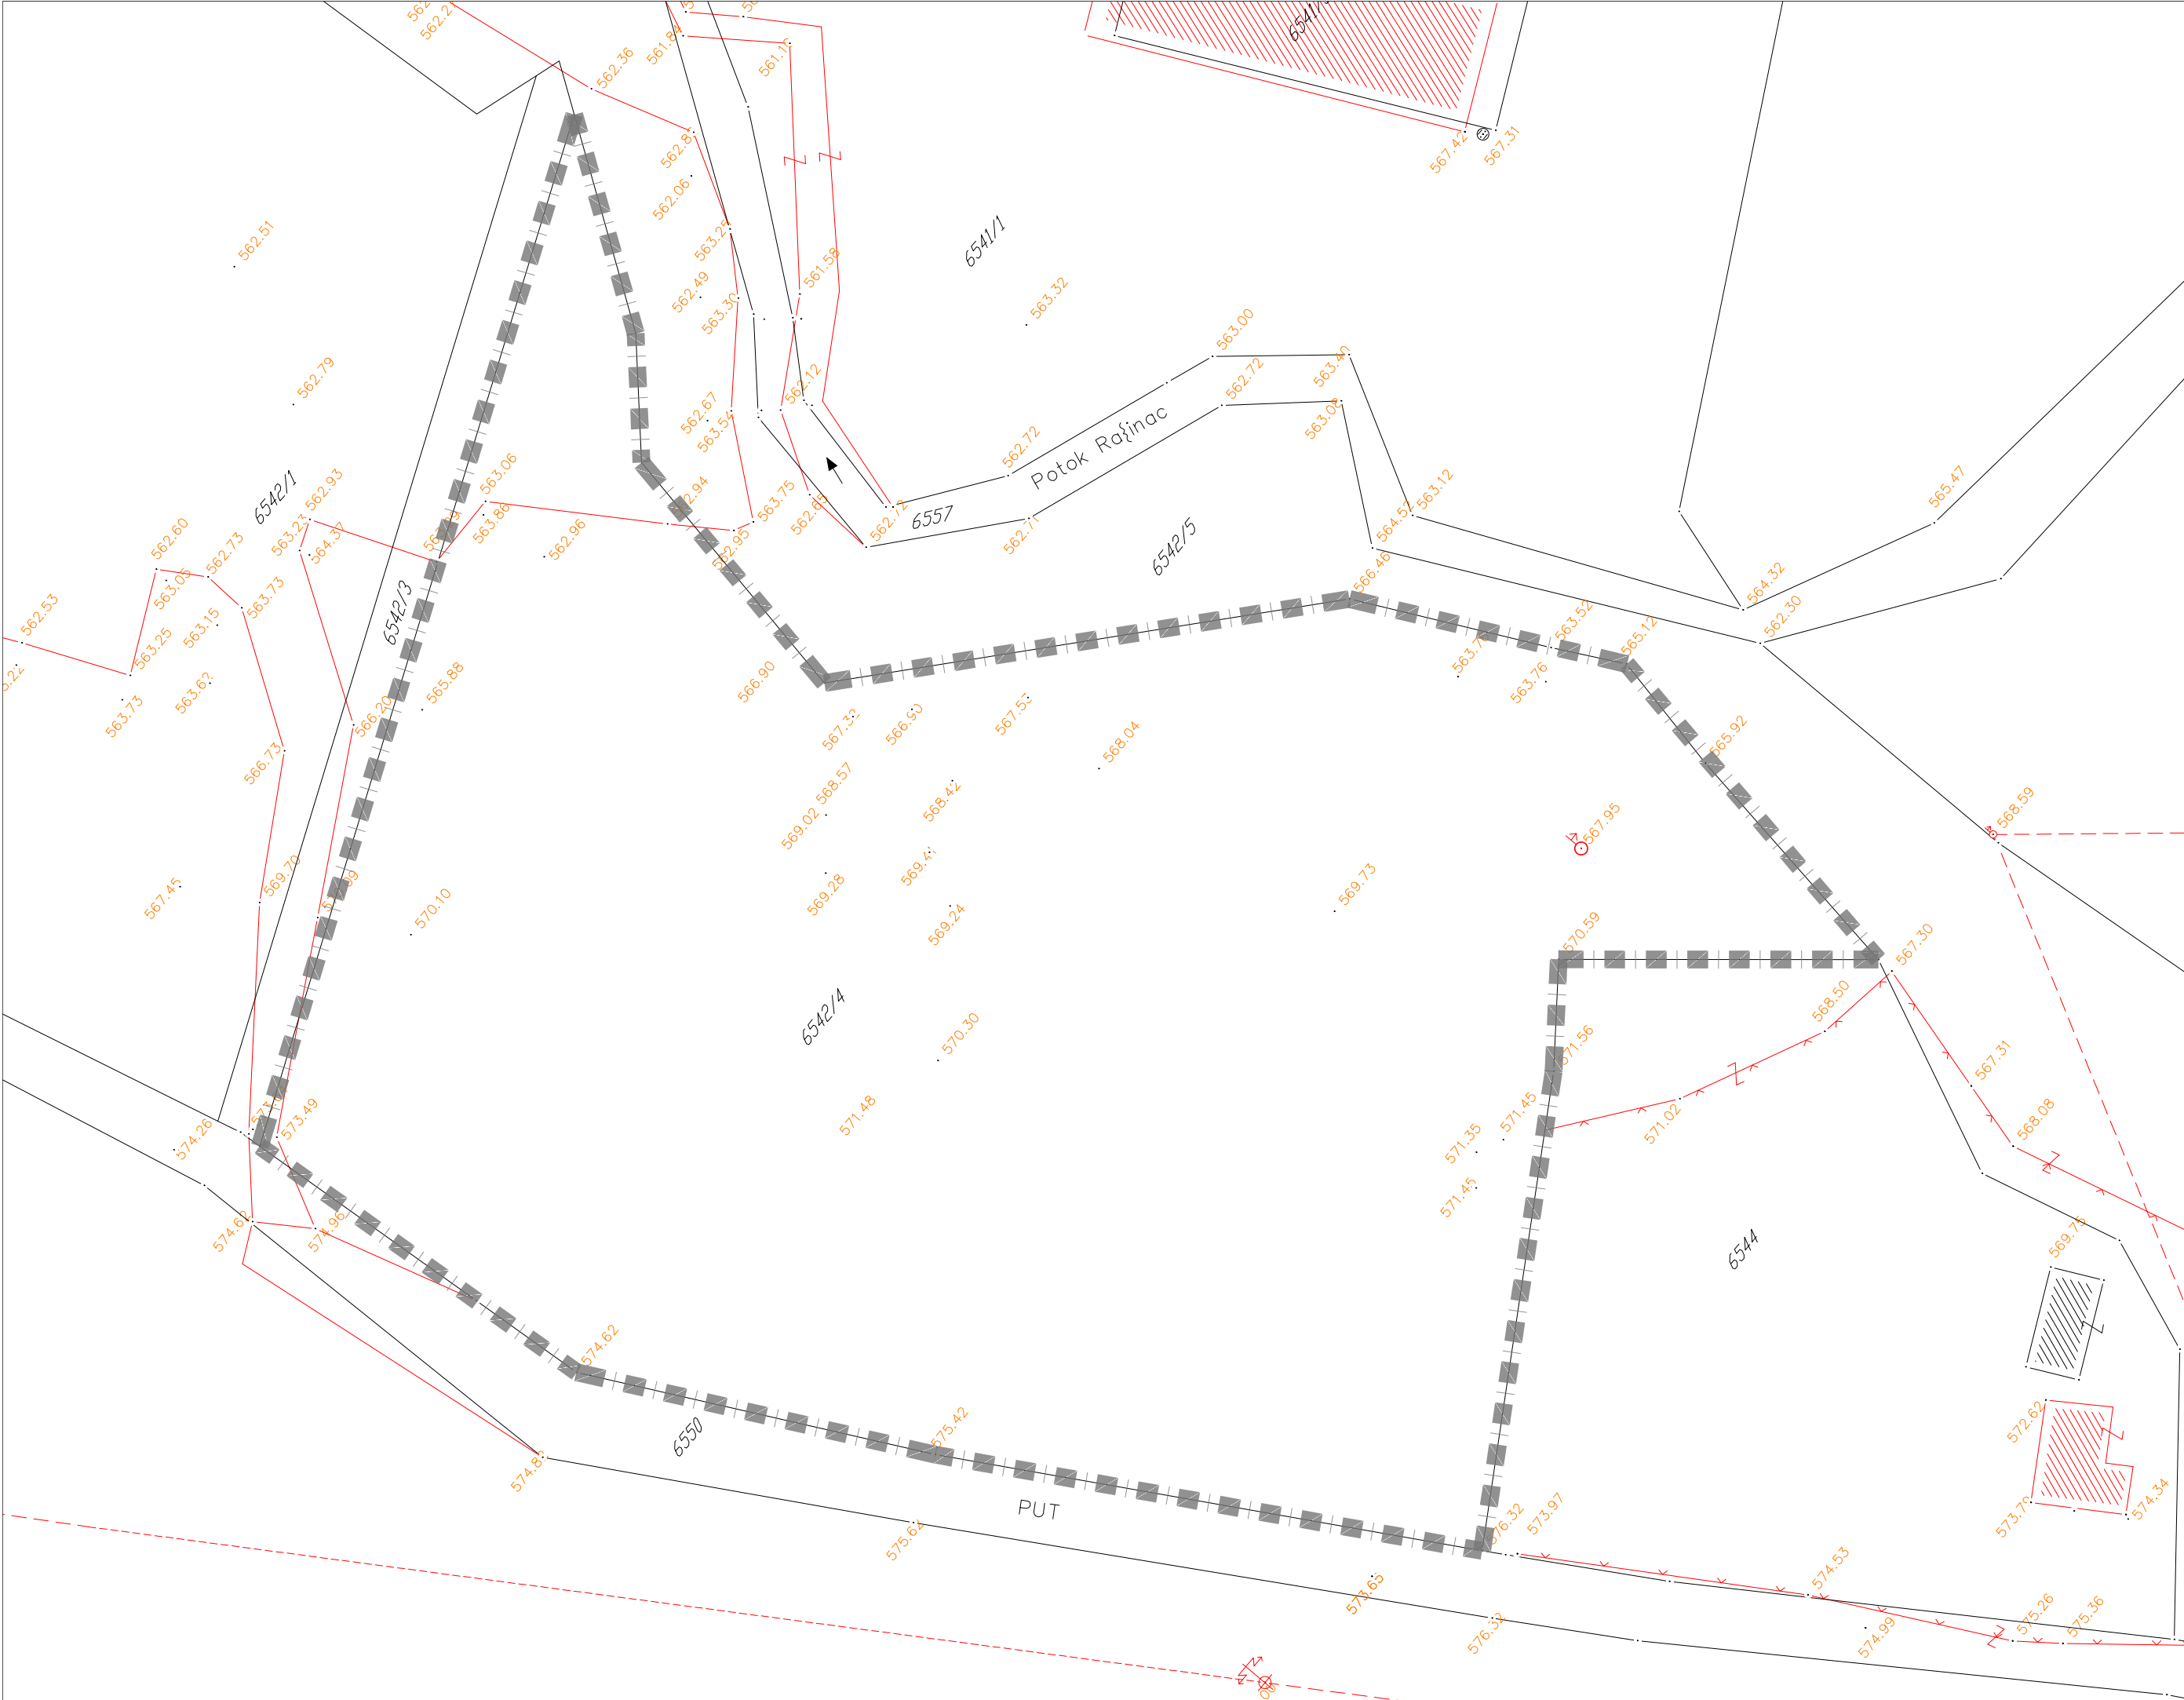


ЛЕГЕНДА



обухват урбанистичког пројекта

граница парцеле



Назив пројекта:	Урбанистички пројекат за изградњу хотелског комплекса на кат.парц.бр.6542/4 к.о. Мирово		
Назив графичког прилога:	Постојеће стање са катастарско топографском подлогом		
Одговорни пројектант:	Број графичког прилога:		2
Владимир Милић дипл.инг.арх.			
Одговорни урбаниста:	Размера:	Датум:	
Драган Плавец дипл.инг.арх.	1:500	март 2016.	

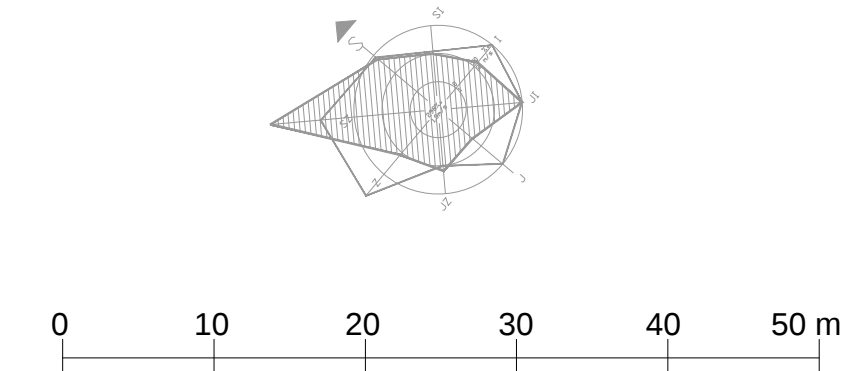

ЛЕГЕНДА

- обухват урбанистичког пројекта
- граница парцеле
- ограда комплекса
- угоститељски објекат-хотел, прва фаза изградње
- угоститељски објекат-хотел, друга фаза изградње
- водене површине
- уређене зелене површине
- саобраћајнице
- паркинг простор
- уређене поплочане површине
- тротоар
- игралиште



Назив пројекта:	Урбанистички пројекат за изградњу хотелског комплекса на кат.парц.бр.6542/4 к.о. Мирово		
Назив графичког прилога:	Намена површина са партерним уређењем		
Одговорни пројектант:	Број графичког прилога:	3	
Владимир Милић дипл.инг.арх.			
Одговорни урбаниста:	Размера:	Датум:	
Драган Плавец дипл.инг.арх.	1:500	март 2016.	

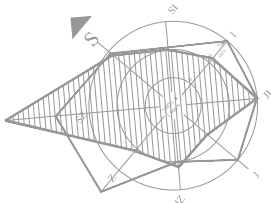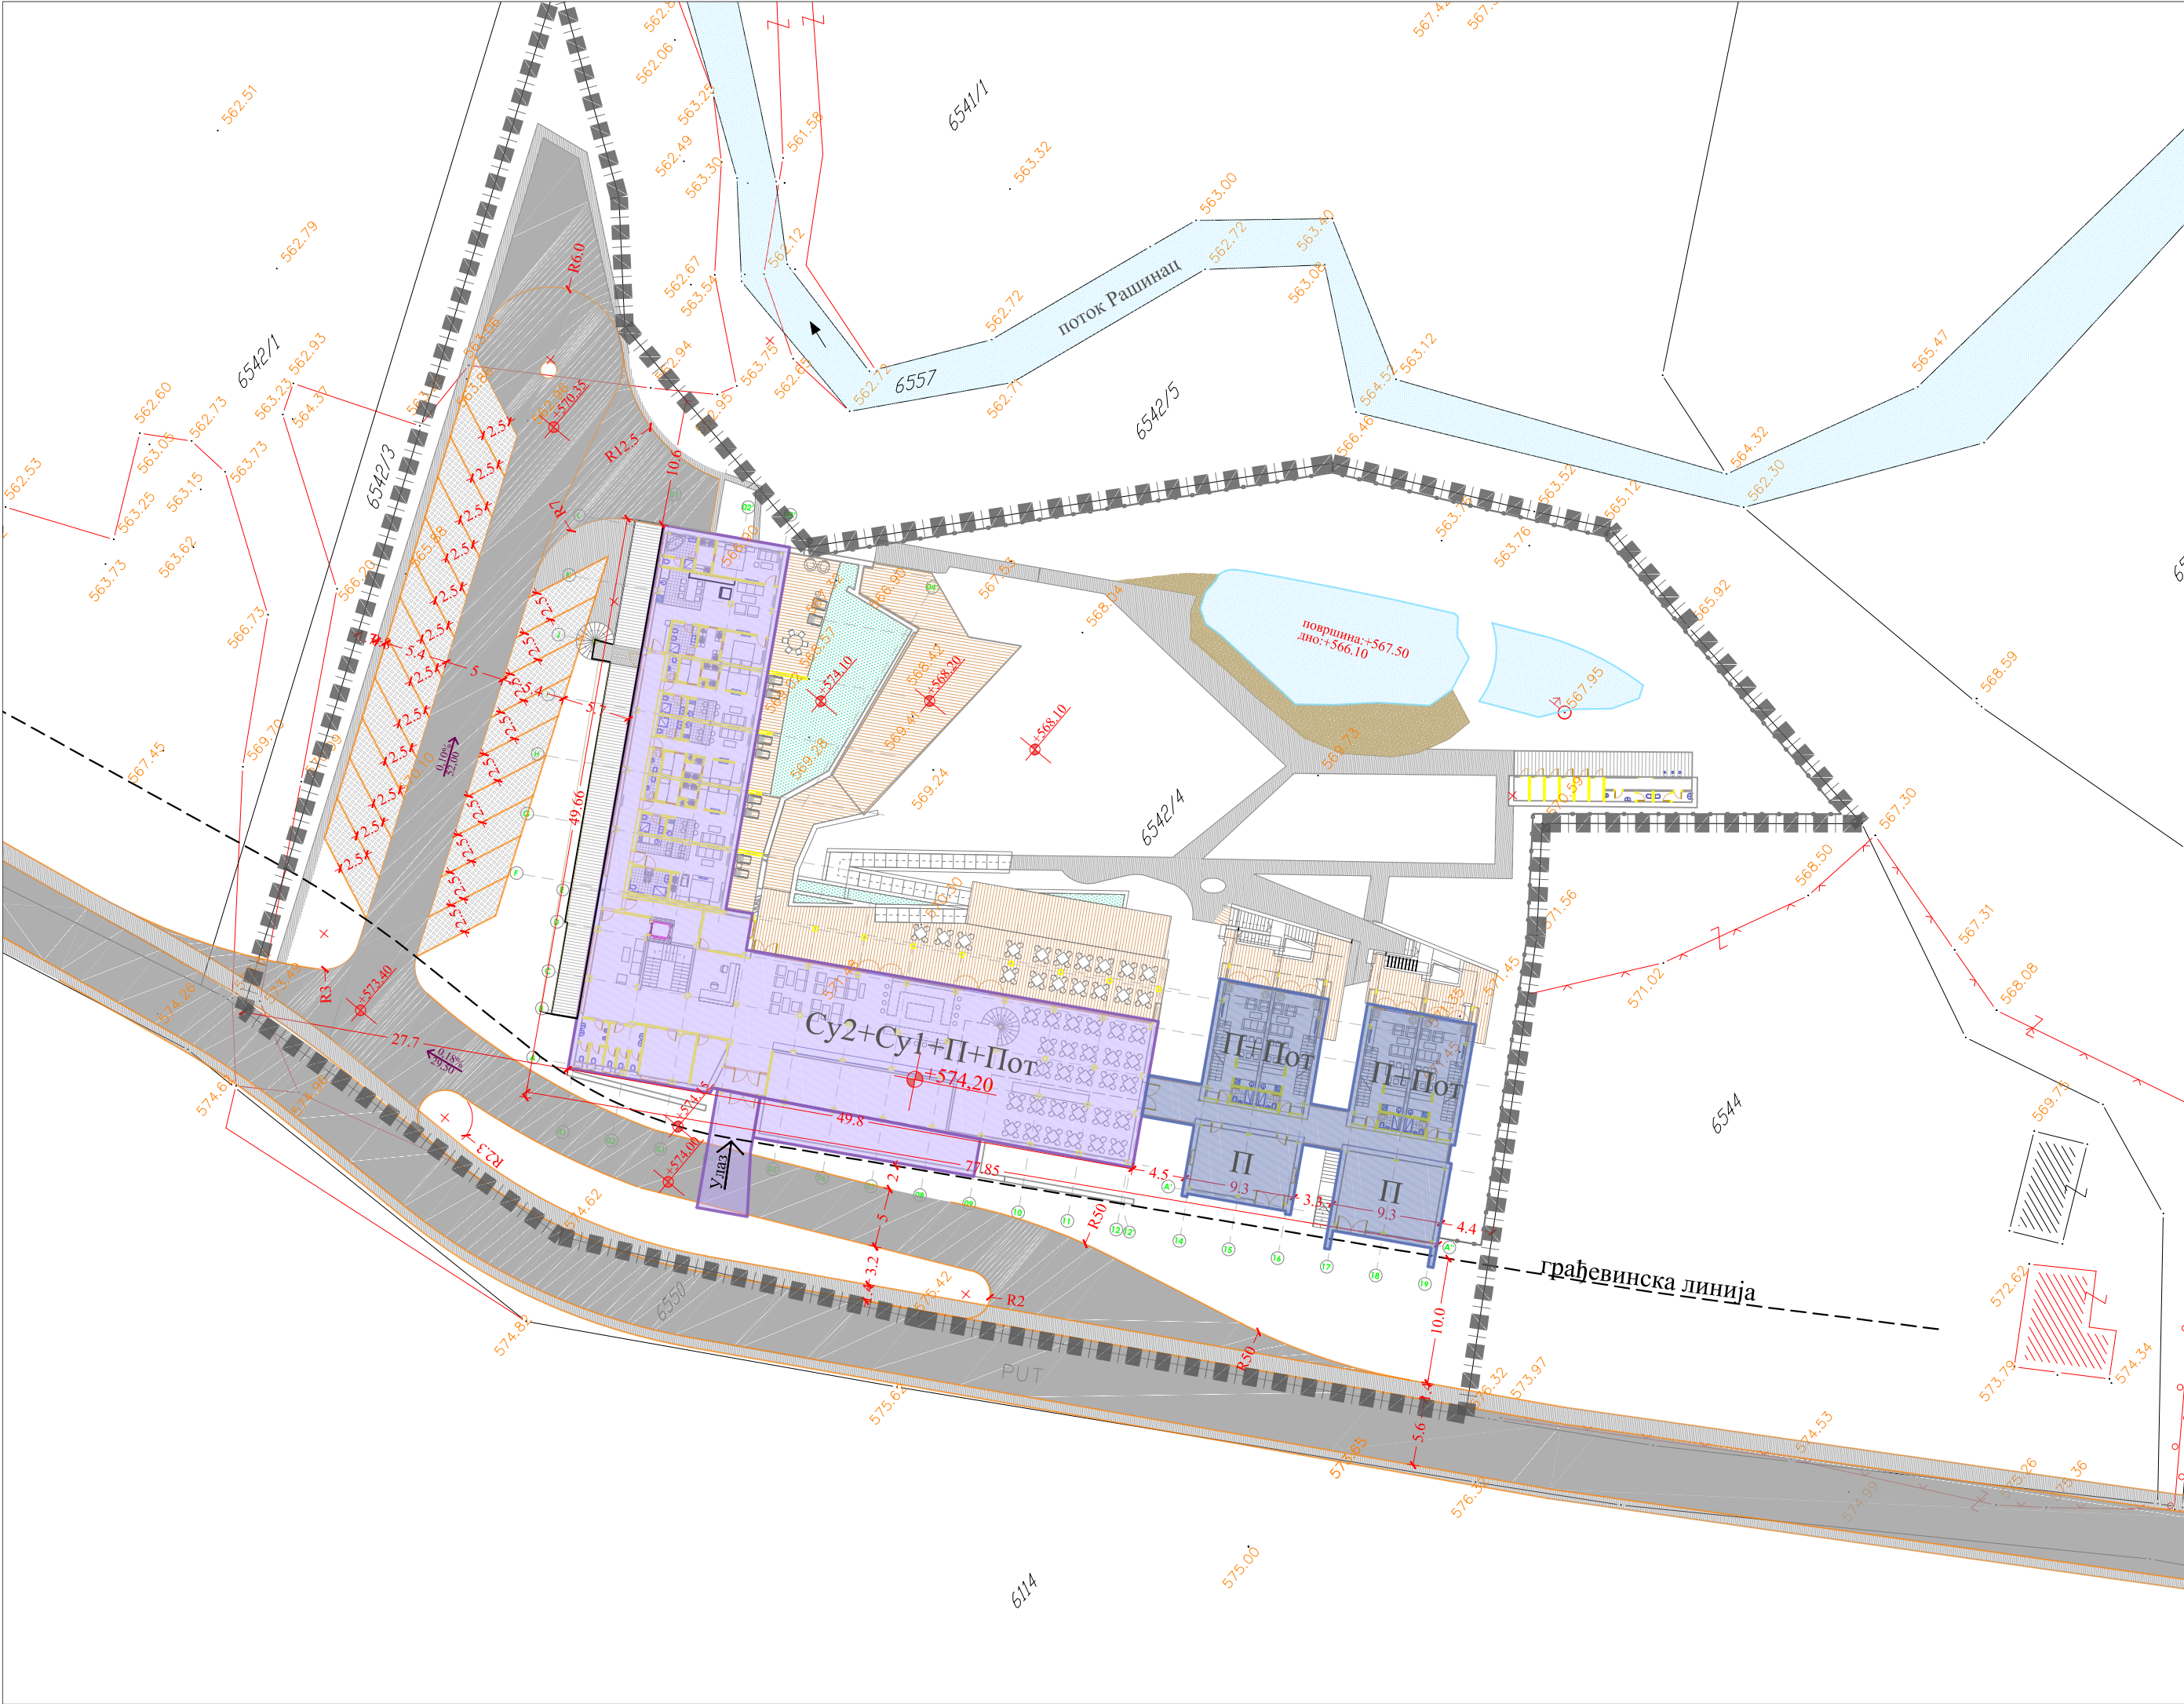

ЛЕГЕНДА

- обухват урбанистичког пројекта
- граница парцеле
- грађевинска линија
- ограда комплекса
- угоститељски објекат-хотел
- угоститељски објекат-хотел, друга фаза изградње
- водене површине
- саобраћајнице
- паркинг простор
- уређене поплочане површине
- игралиште
- тротоар
- постојеће коте нивелације
- планиране коте нивелете
- нагиб нивелете осовине саобраћајнице

Назив пројекта:	Урбанистички пројекат за изградњу хотелског комплекса на кат.парц.бр.6542/4 к.о. Мирово			
Назив графичког прилога:	Ситуациони приказ регулације и нивелације објеката и саобраћајних површина			
Одговорни пројектант:	Број графичког прилога:		4	
Владимир Милић дипл.инг.арх.	Размера: 1:500		Датум: март 2016.	
Одговорни урбаниста:	Драган Плавец дипл.инг.арх.			

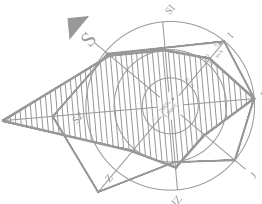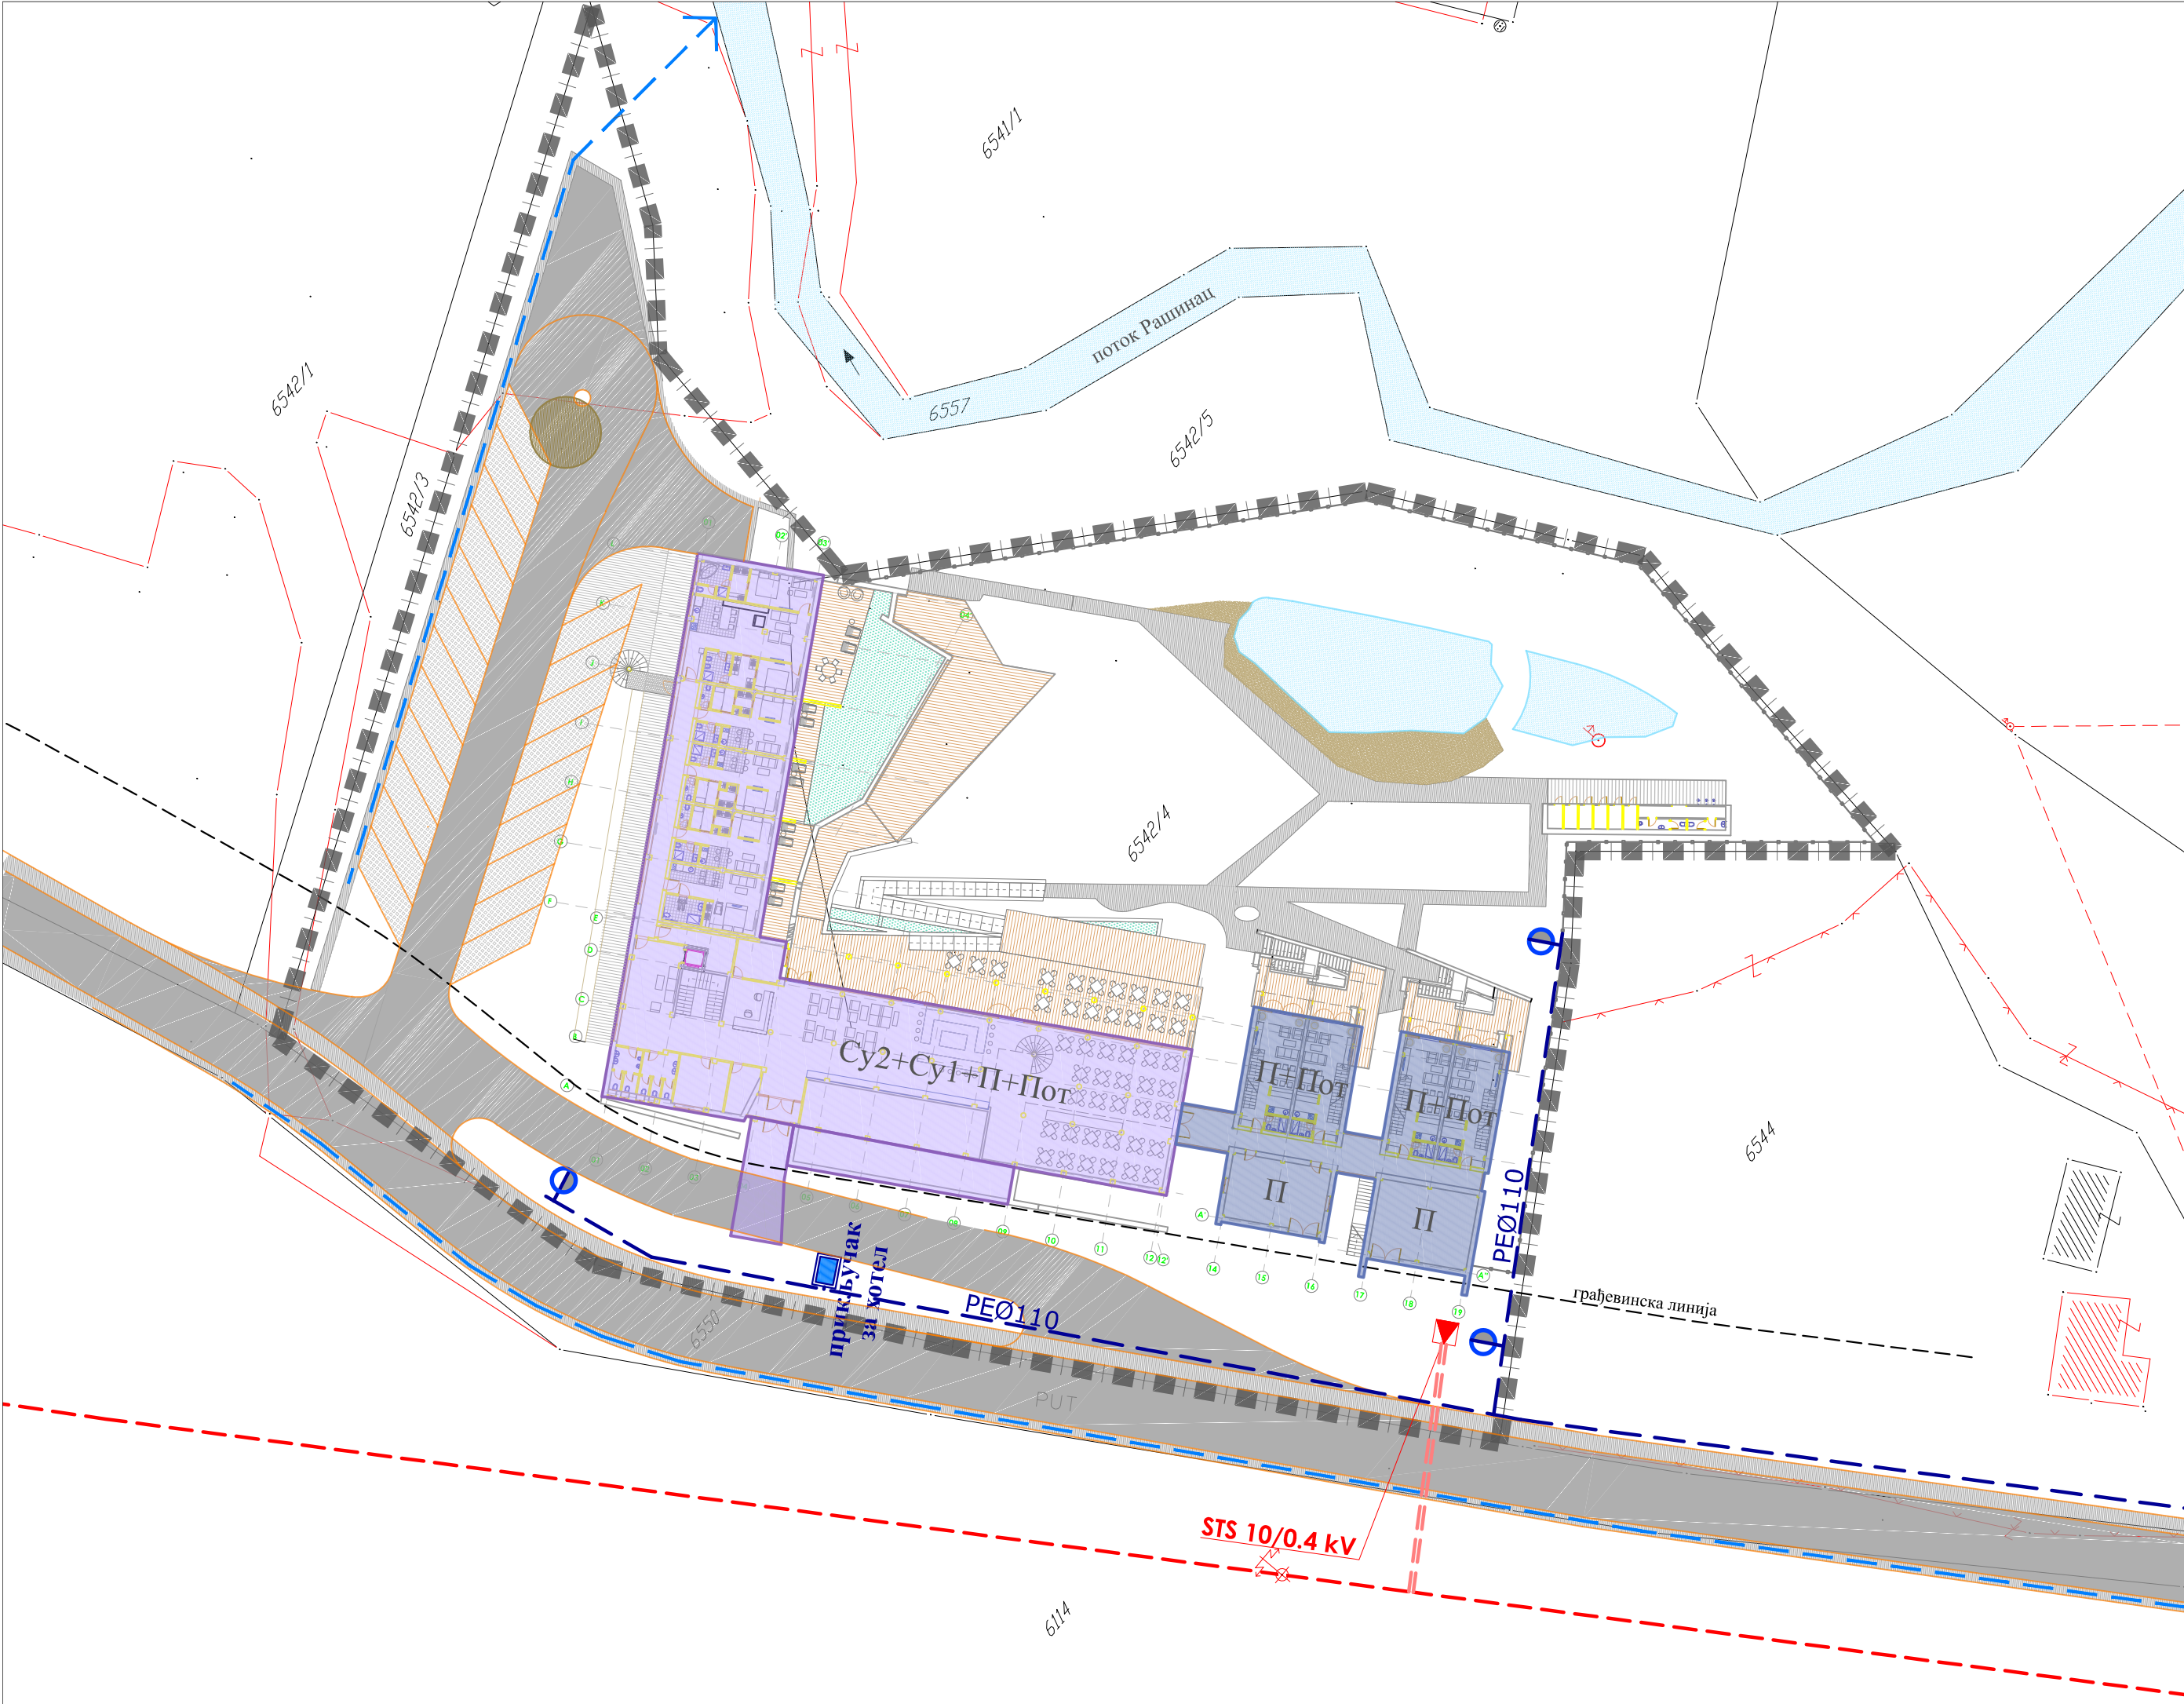

ЛЕГЕНДА

- обухват урбанистичког пројекта
- граница парцеле
- ограда комплекса
- угоститељски објекат-хотел
- угоститељски објекат-хотел, друга фаза изградње
- водене површине
- саобраћајнице
- паркинг простор
- уређене поплочане површине
- игралиште
- тротоар

Инфраструктура

постојеће / планирано

- ВН вод
- водовод
- ригола
- водомерни шахт
- септичка јама
- трафо станица STS 10/0.4 kV

Назив пројекта:	Урбанистички пројекат за изградњу хотелског комплекса на кат.парц.бр.6542/4 к.о. Мирово		
Назив графичког прилога:	Ситуациони приказ инфраструктурног опремања		
Одговорни пројектант:	Број графичког прилога:	5	
Владимир Милић дипл.инг.арх.			
Одговорни урбаниста:	Размера:	Датум:	
Драган Плавец дипл.инг.арх.	1:500	март 2016.	