
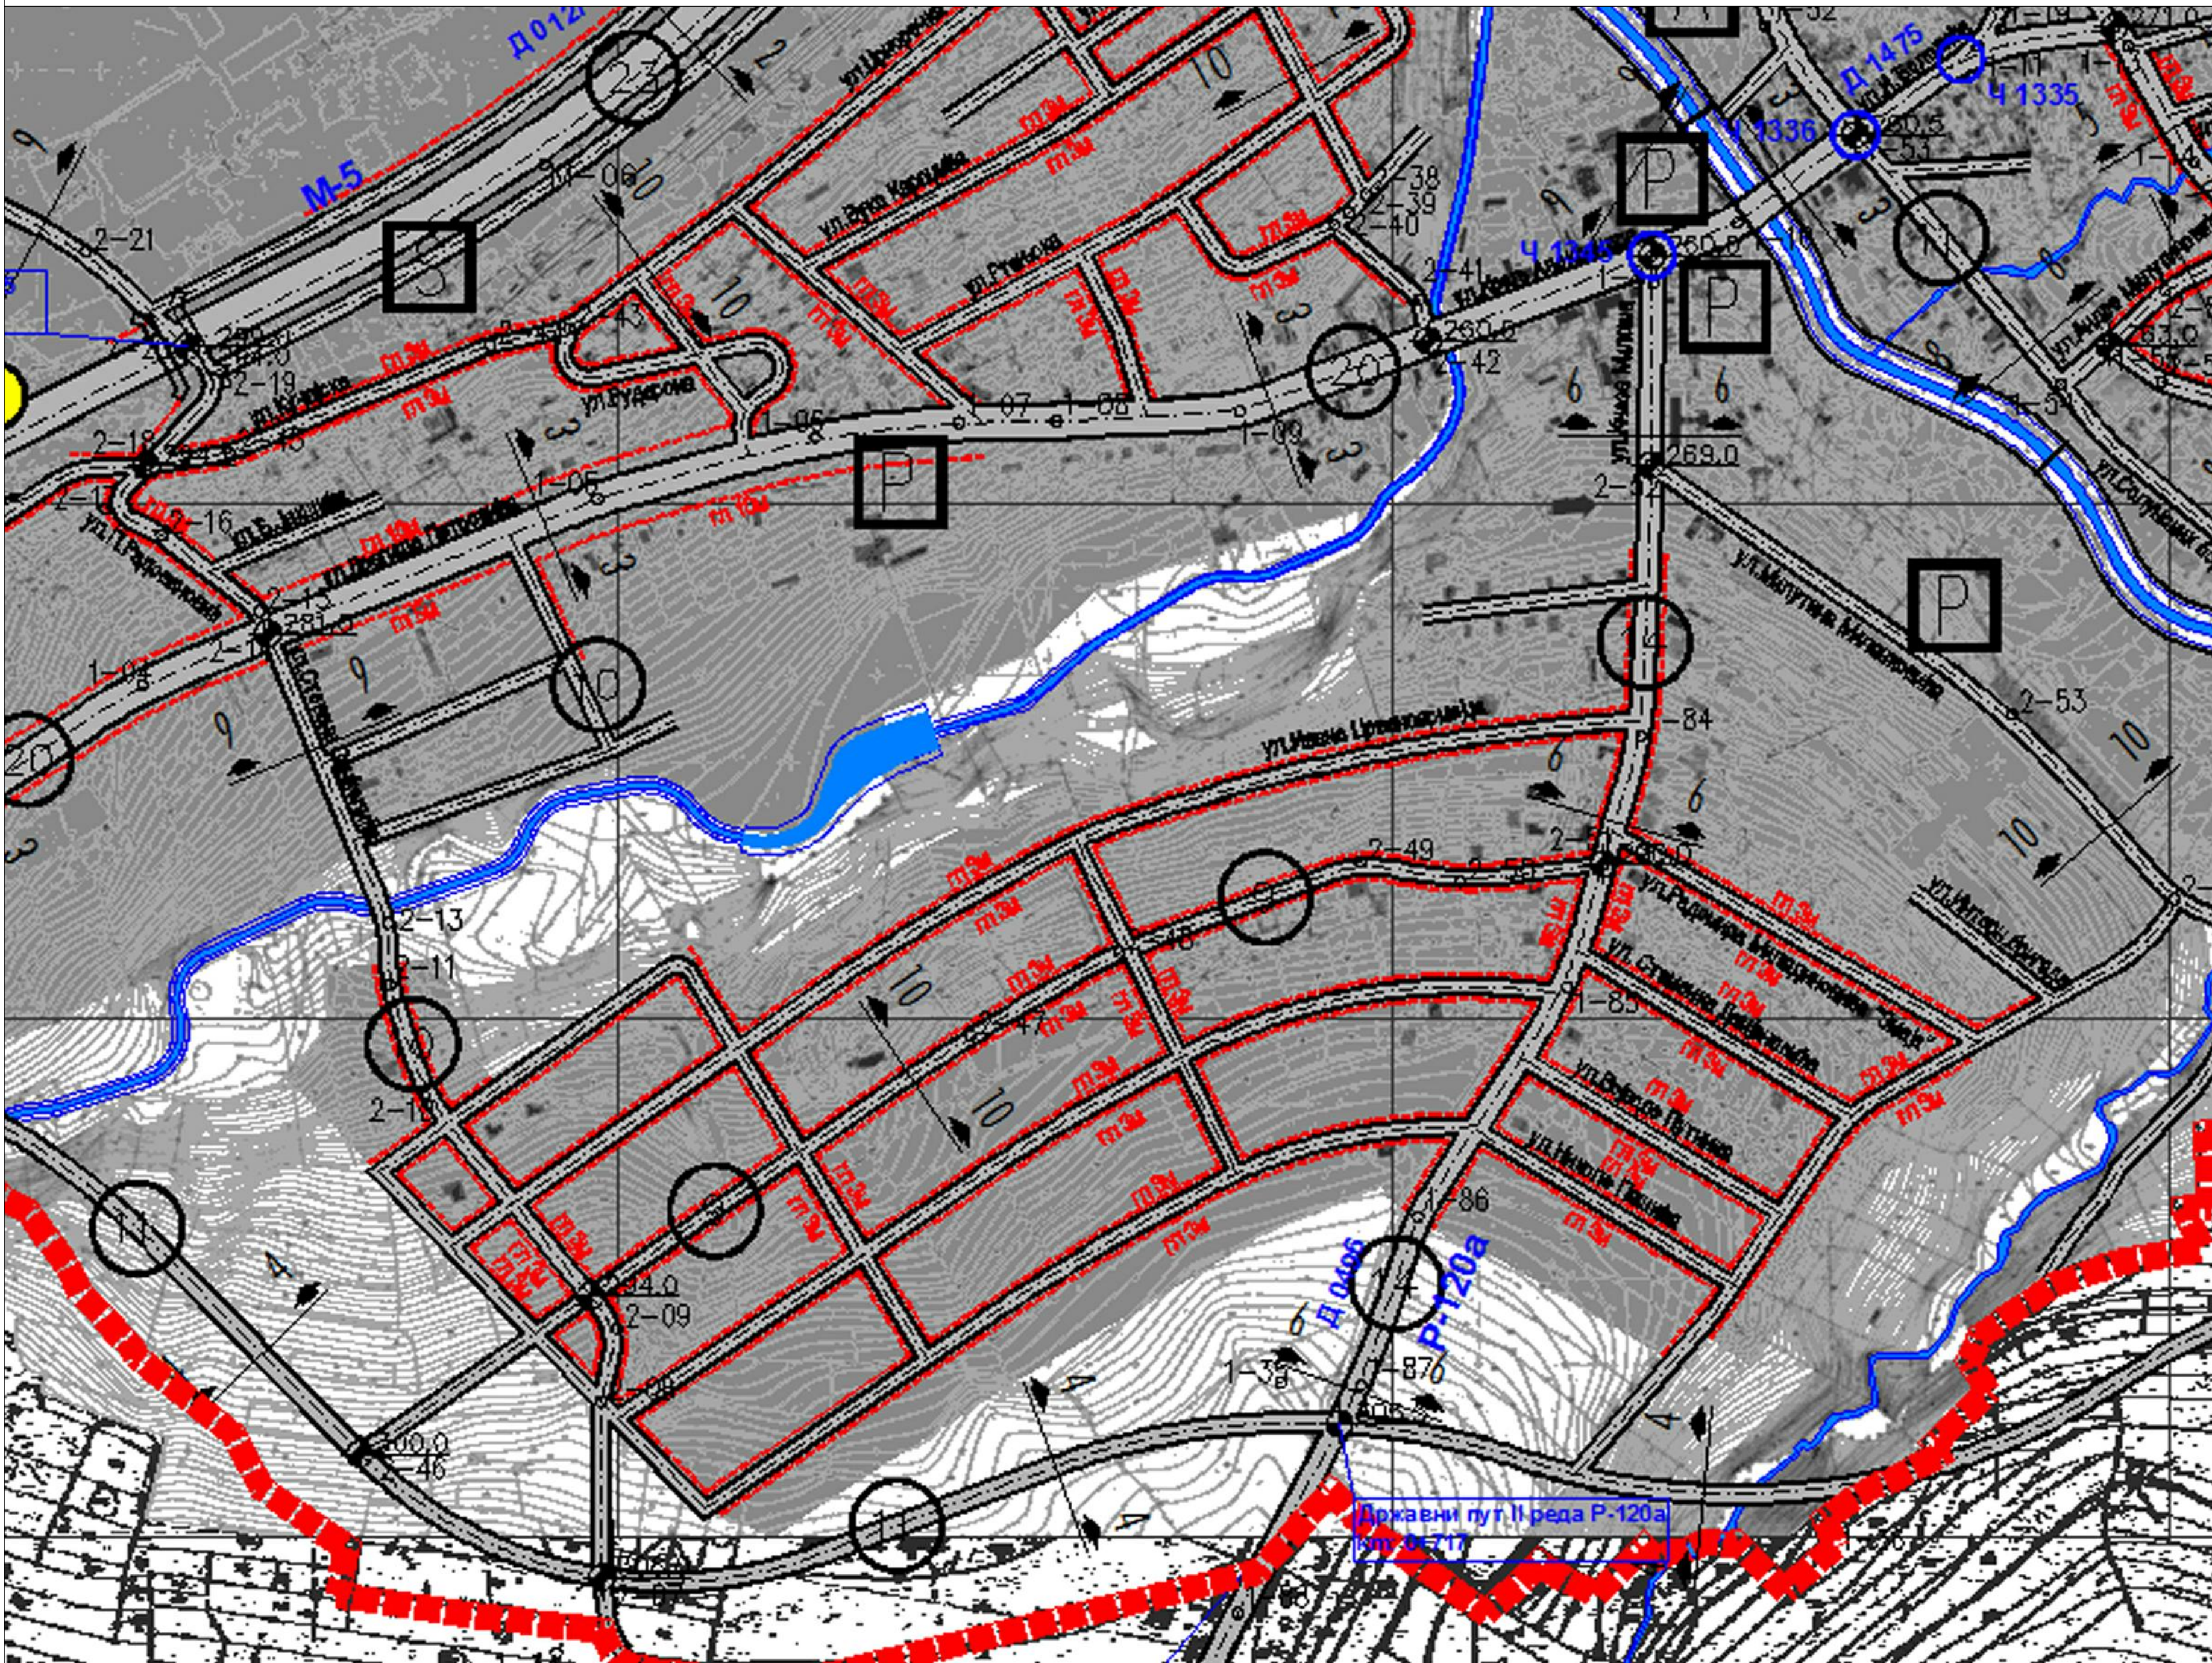


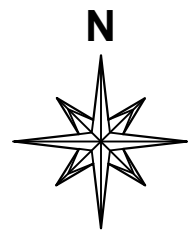

LEGENDA

- граница плана
- грађевинско подручје
- грађевинска линија
- препоручена ширина регулације (м)

САОБРАЋАЈНЕ ПОВРШИНЕ И ОБЈЕКТИ

- аутобуска станица
- отворена паркиралишта
- теретни паркинг
- сервис
- станице за снабдевање горивом
- денивелисана раскрсница
- денивелисано укрштање
- пешачки мост
- ознака чвора (према Референтном систему Републичке дирекције за путеве)
- ознака и деоница државног пута (према Референтном систему Републичке дирекције за путеве)
- стационажа државног пута (према Референтном систему Републичке дирекције за путеве)

ПЛАН ДЕТАЉНЕ РЕГУЛАЦИЈЕ НОВОПЛАНИРАНИХ САОБРАЋАЈНИЦА ДЕЛА НАСЕЉА "ИЛИНСКО БРДО" У БОЉЕВЦУ		
- МАТЕРИЈАЛ ЗА РАНИ ЈАВНИ УВИД -		
ОДГОВОРНИ УРБАНИСТА :	ПОТПИС:	НАРУЧИЛАЦ ПРОЈЕКТА:
Мирјана Керебић, дипл.пр.пл.		ОПШТИНСКА УПРАВА ОПШТИНЕ БОЉЕВАЦ Ул. Краља Александра бр.24 19370 Бољевац
САДРЖАЈ ЛИСТА :		
ИЗВОД ИЗ ПЛАНА ГЕНЕРАЛНЕ РЕГУЛАЦИЈЕ ЗА НАСЕЉЕНО МЕСТО БОЉЕВАЦ План саобраћаја, регулације и нивелације		
ДАТУМ :	РАЗМЕРА :	БРОЈ ЛИСТА :
Мај, 2017.	1:1000	3

