




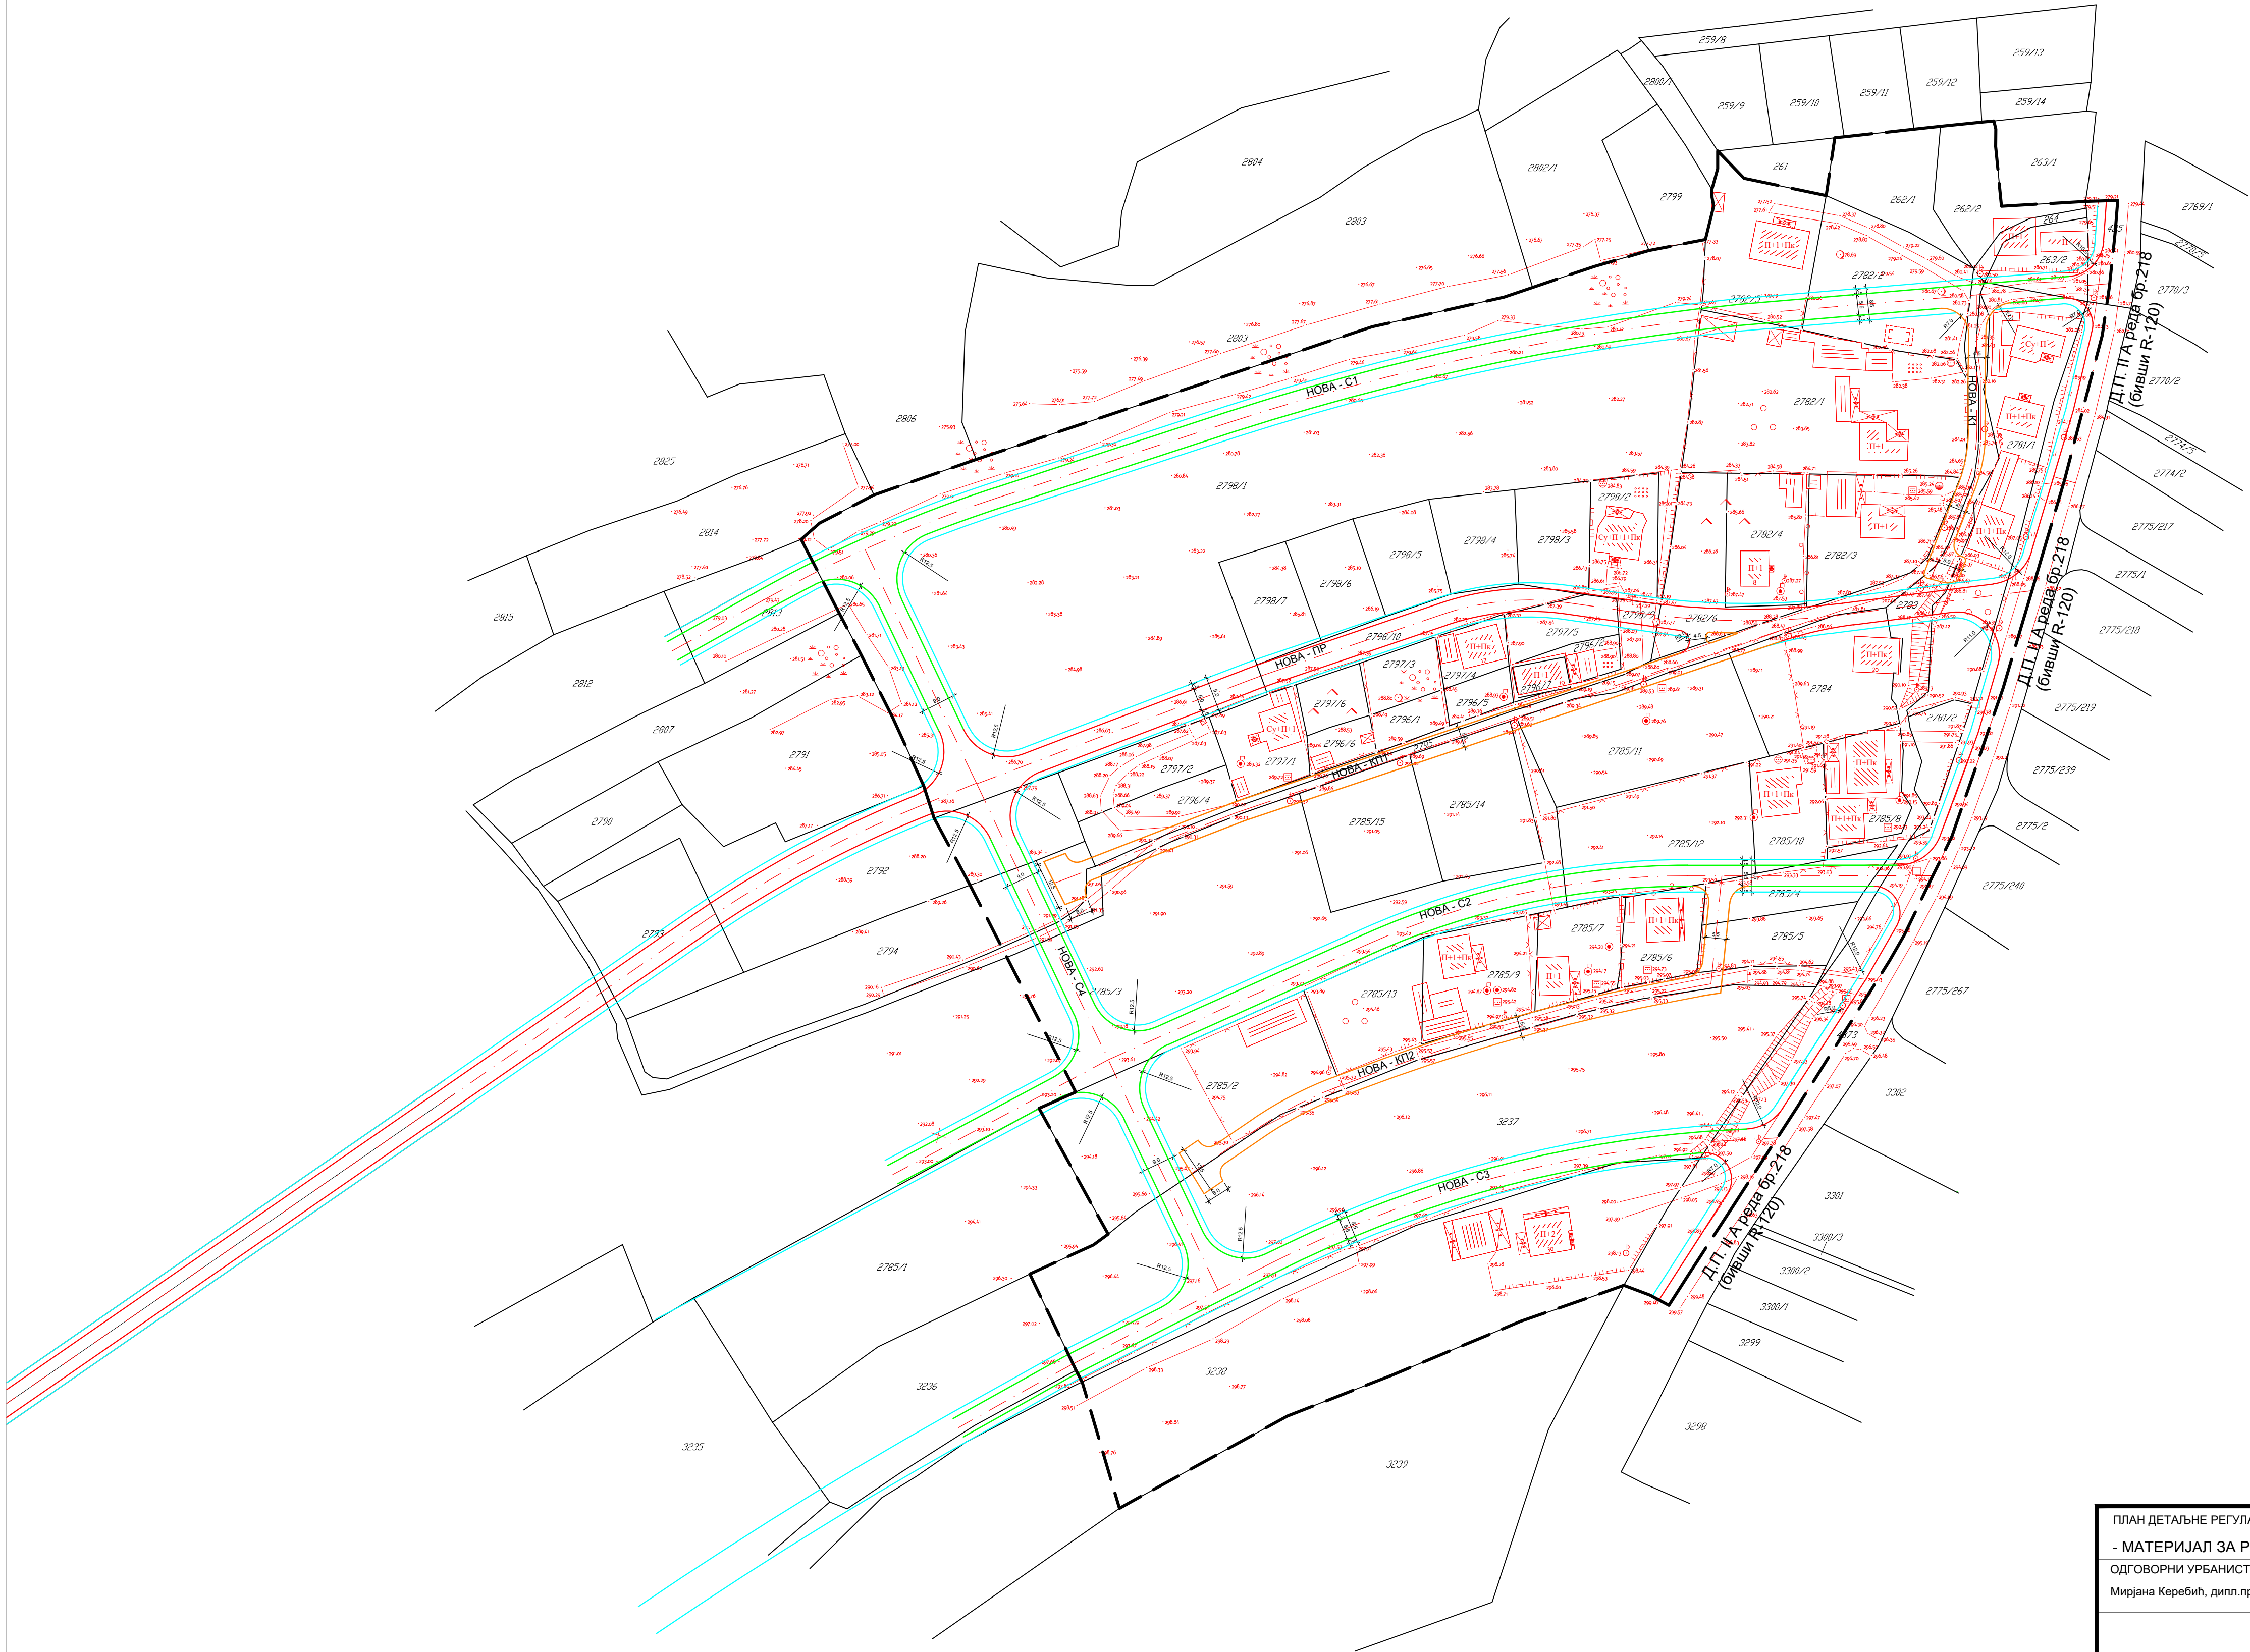


Примарна улица II реда

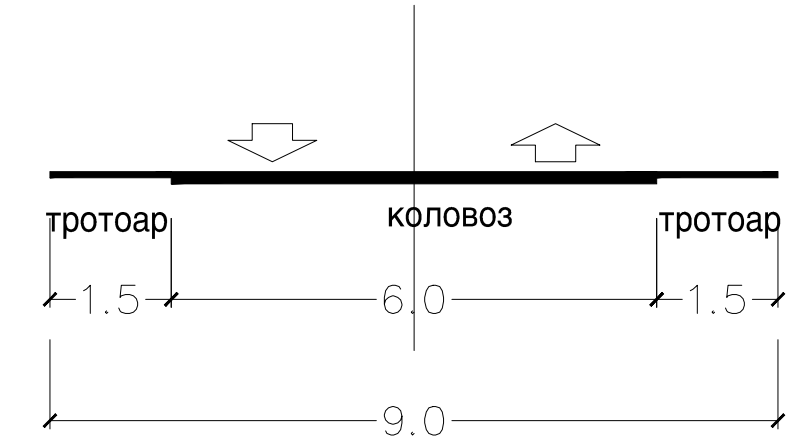

Улице секундарне мреже

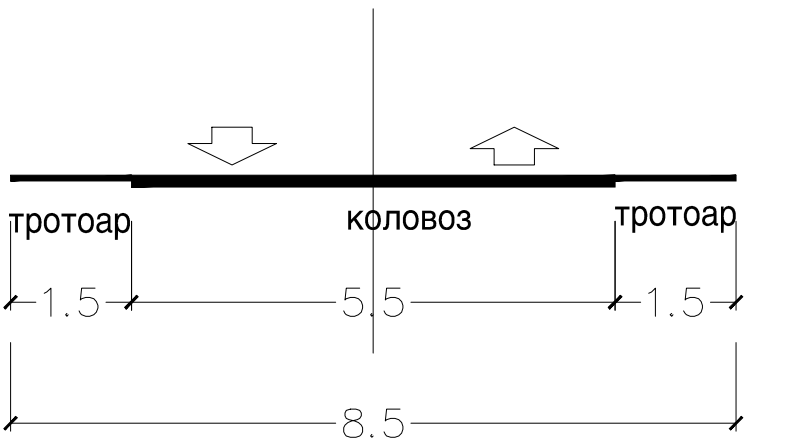

Колско-пешачке улице

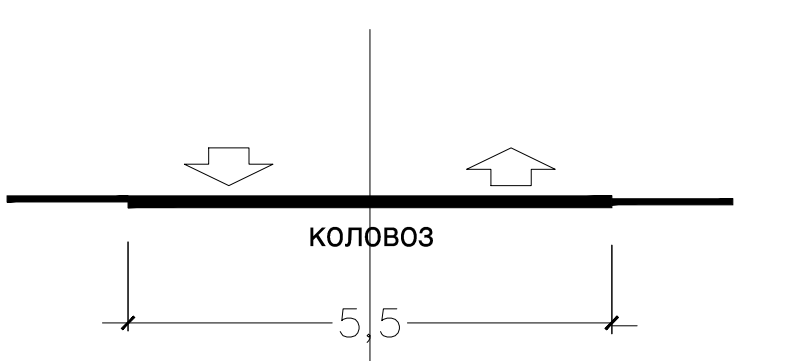

Колски прилаз



ЛЕГЕНДА:

- Граница плана
- Примарна улица II реда
- Секундарне улице
- Колско - пешачке улице/колски прилаз
- Саобраћај тротоари
- Осовина саобраћајнице

ПЛАН ДЕТАЉНЕ РЕГУЛАЦИЈЕ НОВОПЛАНИРАНИХ САОБРАЋАЈНИЦА ДЕЛА НАСЕЉА "ИЛИНСКО БРДО" У БОЉЕВЦУ		
- МАТЕРИЈАЛ ЗА РАНИ ЈАВНИ УВИД -		
ОДГОВОРНИ УРБАНИСТА :	ПОТПИС:	НАРУЧИЛАЦ ПРОЈЕКТА:
Мирјана Керебић, дипл.пр.пл.		ОПШТИНСКА УПРАВА ОПШТИНЕ БОЉЕВАЦ Ул. Краља Александра бр.24 19370 Бољевац
САДРЖАЈ ЛИСТА :		
ПЛАНИРАНА САОБРАЋАЈНА МРЕЖА		
ДАТУМ :	РАЗМЕРА :	БРОЈ ЛИСТА :
Мај, 2017.	1:1000	7

ПРИВРЕДНО ДРУШТВО
"АВА - GEODETSKA KUĆA"
Михаила Булгакова 50а
БЕОГРАД